

Площадь антресоли  
**34,9**

метро  
Кропоткинская

двор

Площадь подвала  
**200,8**


улица Остоженка

Площадь 1-го этажа  
**270,1**

Высота потолка  
**4,45 м**

Общая площадь помещения  
**505,8 м<sup>2</sup>**


Экспликация	
Этаж	Площадь
Блок 1	
Антресоль 1-го этажа	34,9
1-й этаж	270,1
Подвал	200,8
	<b>505,8 м<sup>2</sup></b>

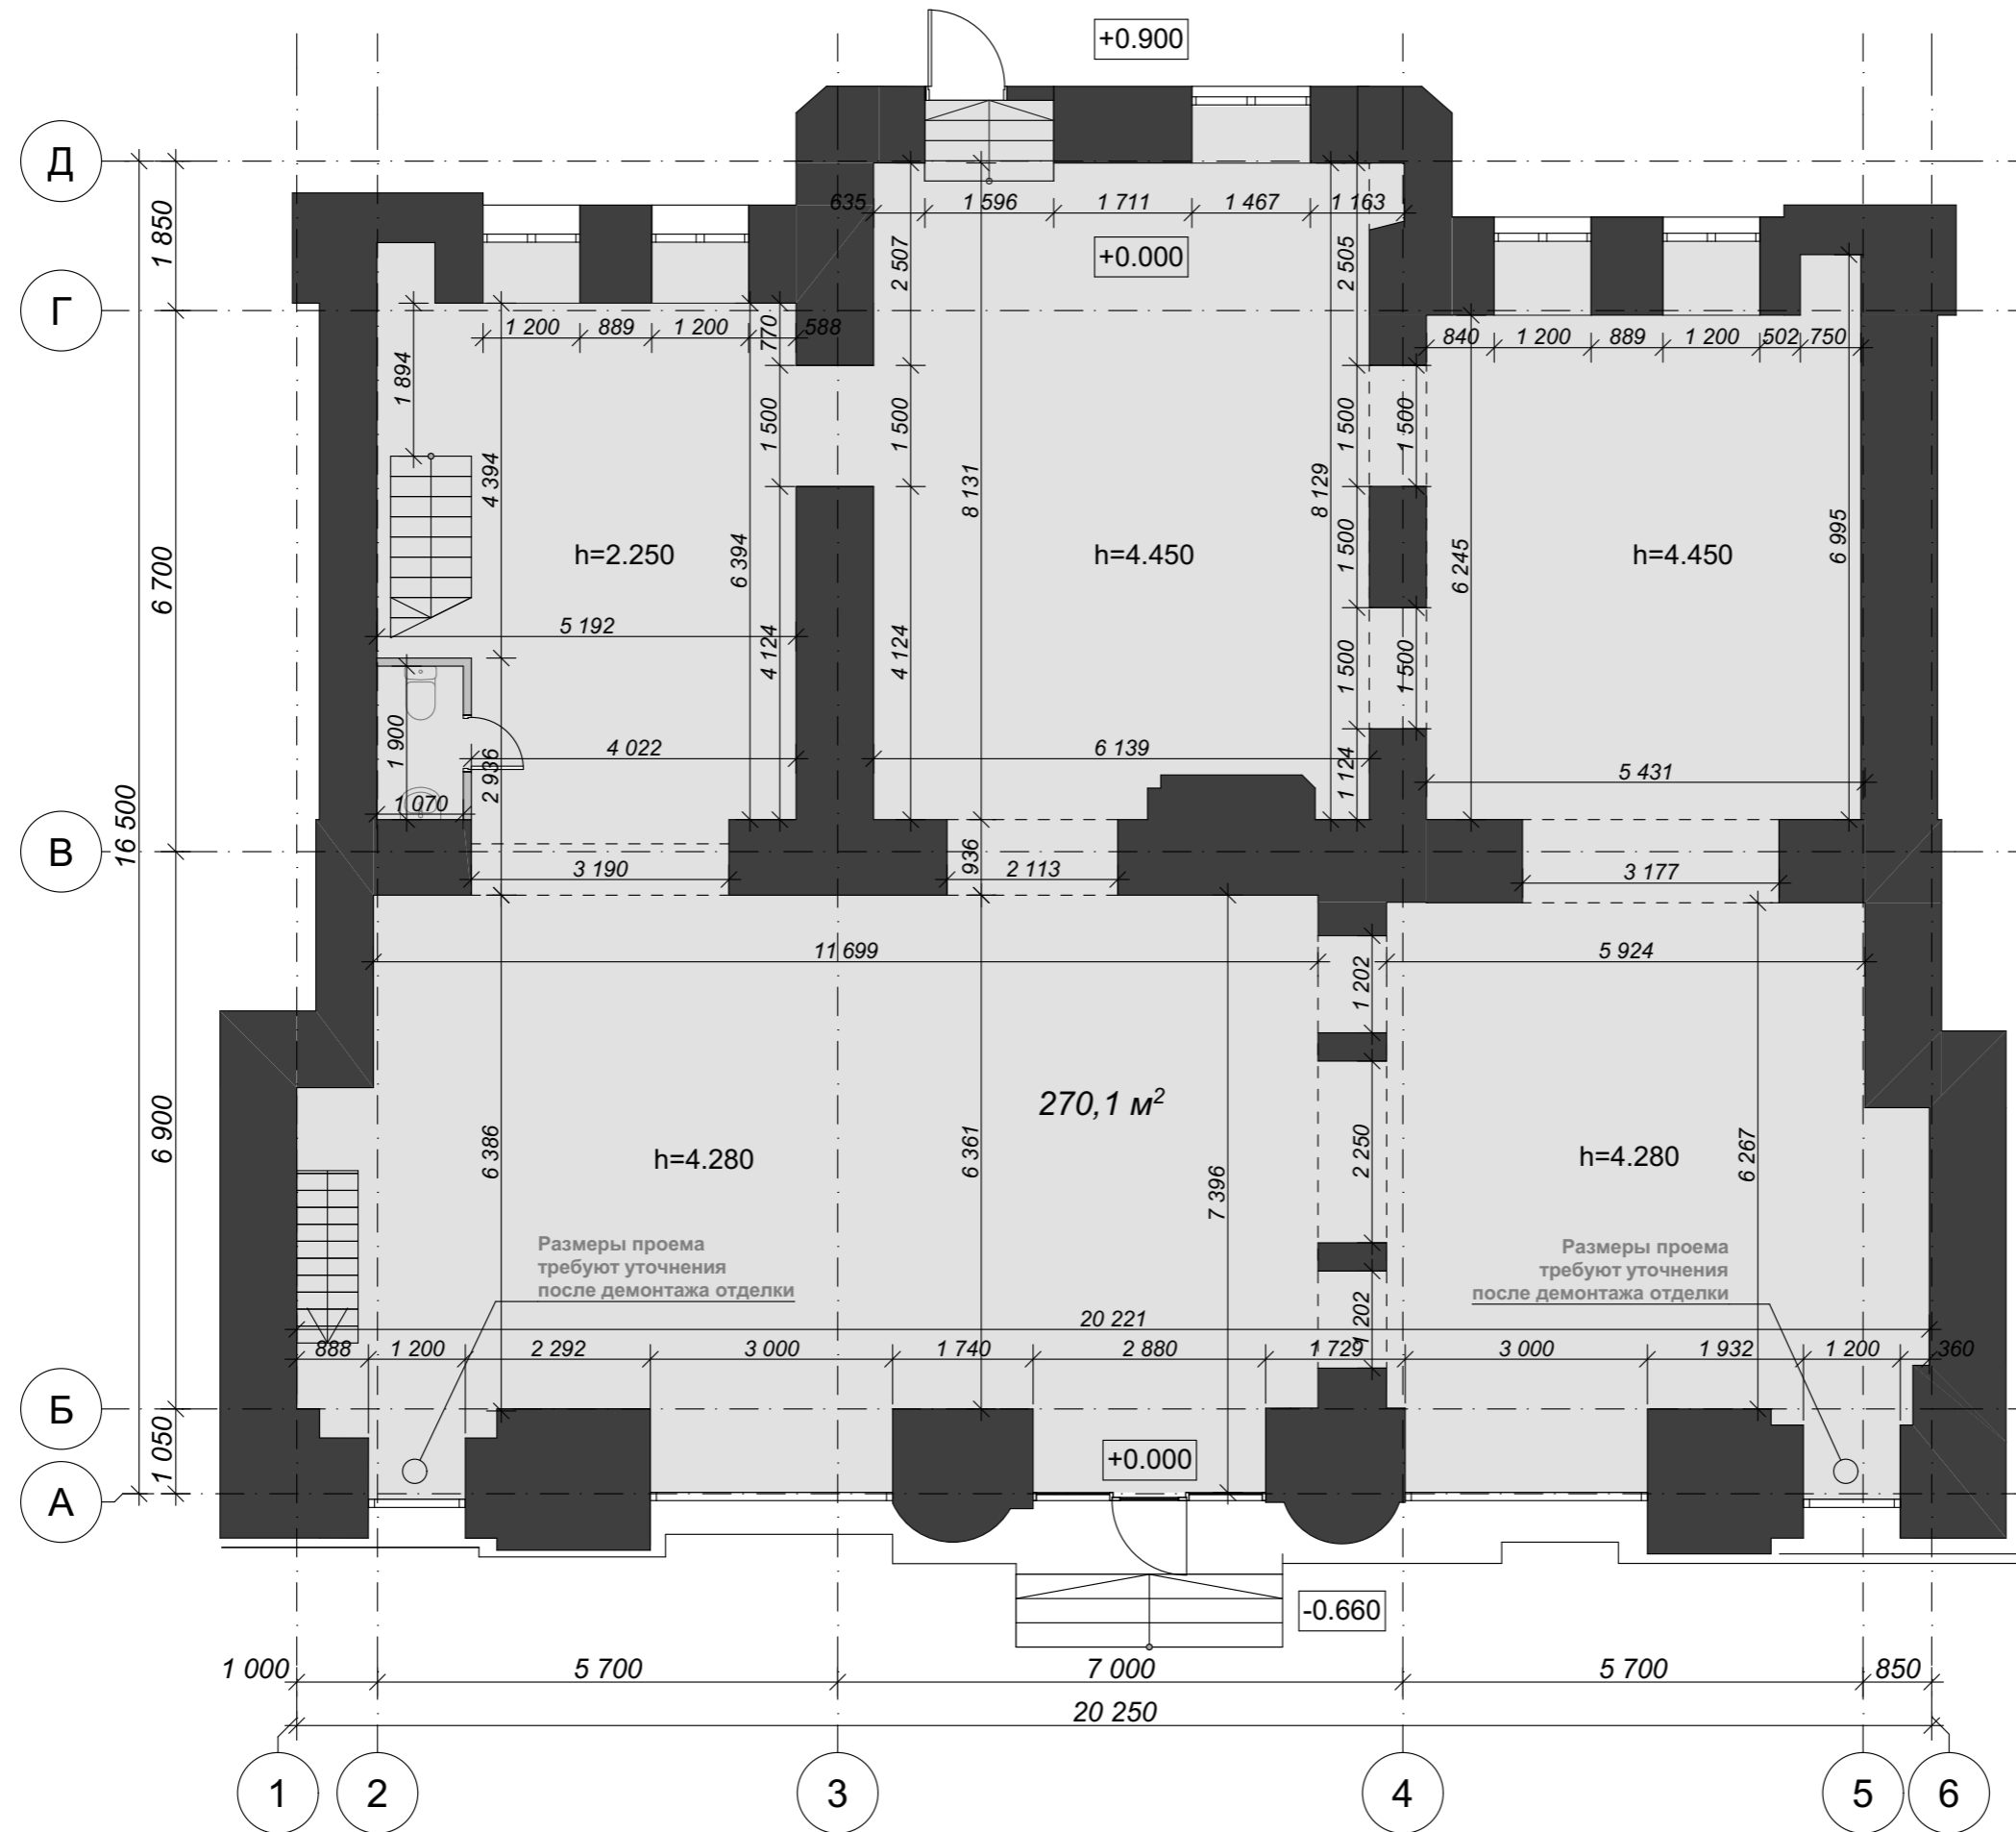

Экспликация	
Этаж	Площадь
<b>Блок 1</b>	
Антресоль 1-го этажа	34,9
1-й этаж	270,1
Подвал	200,8
	<b>505,8 м²</b>

Площадь 1-го этажа  
**270,1 м²**

Общая площадь помещения  
**505,8 м²**

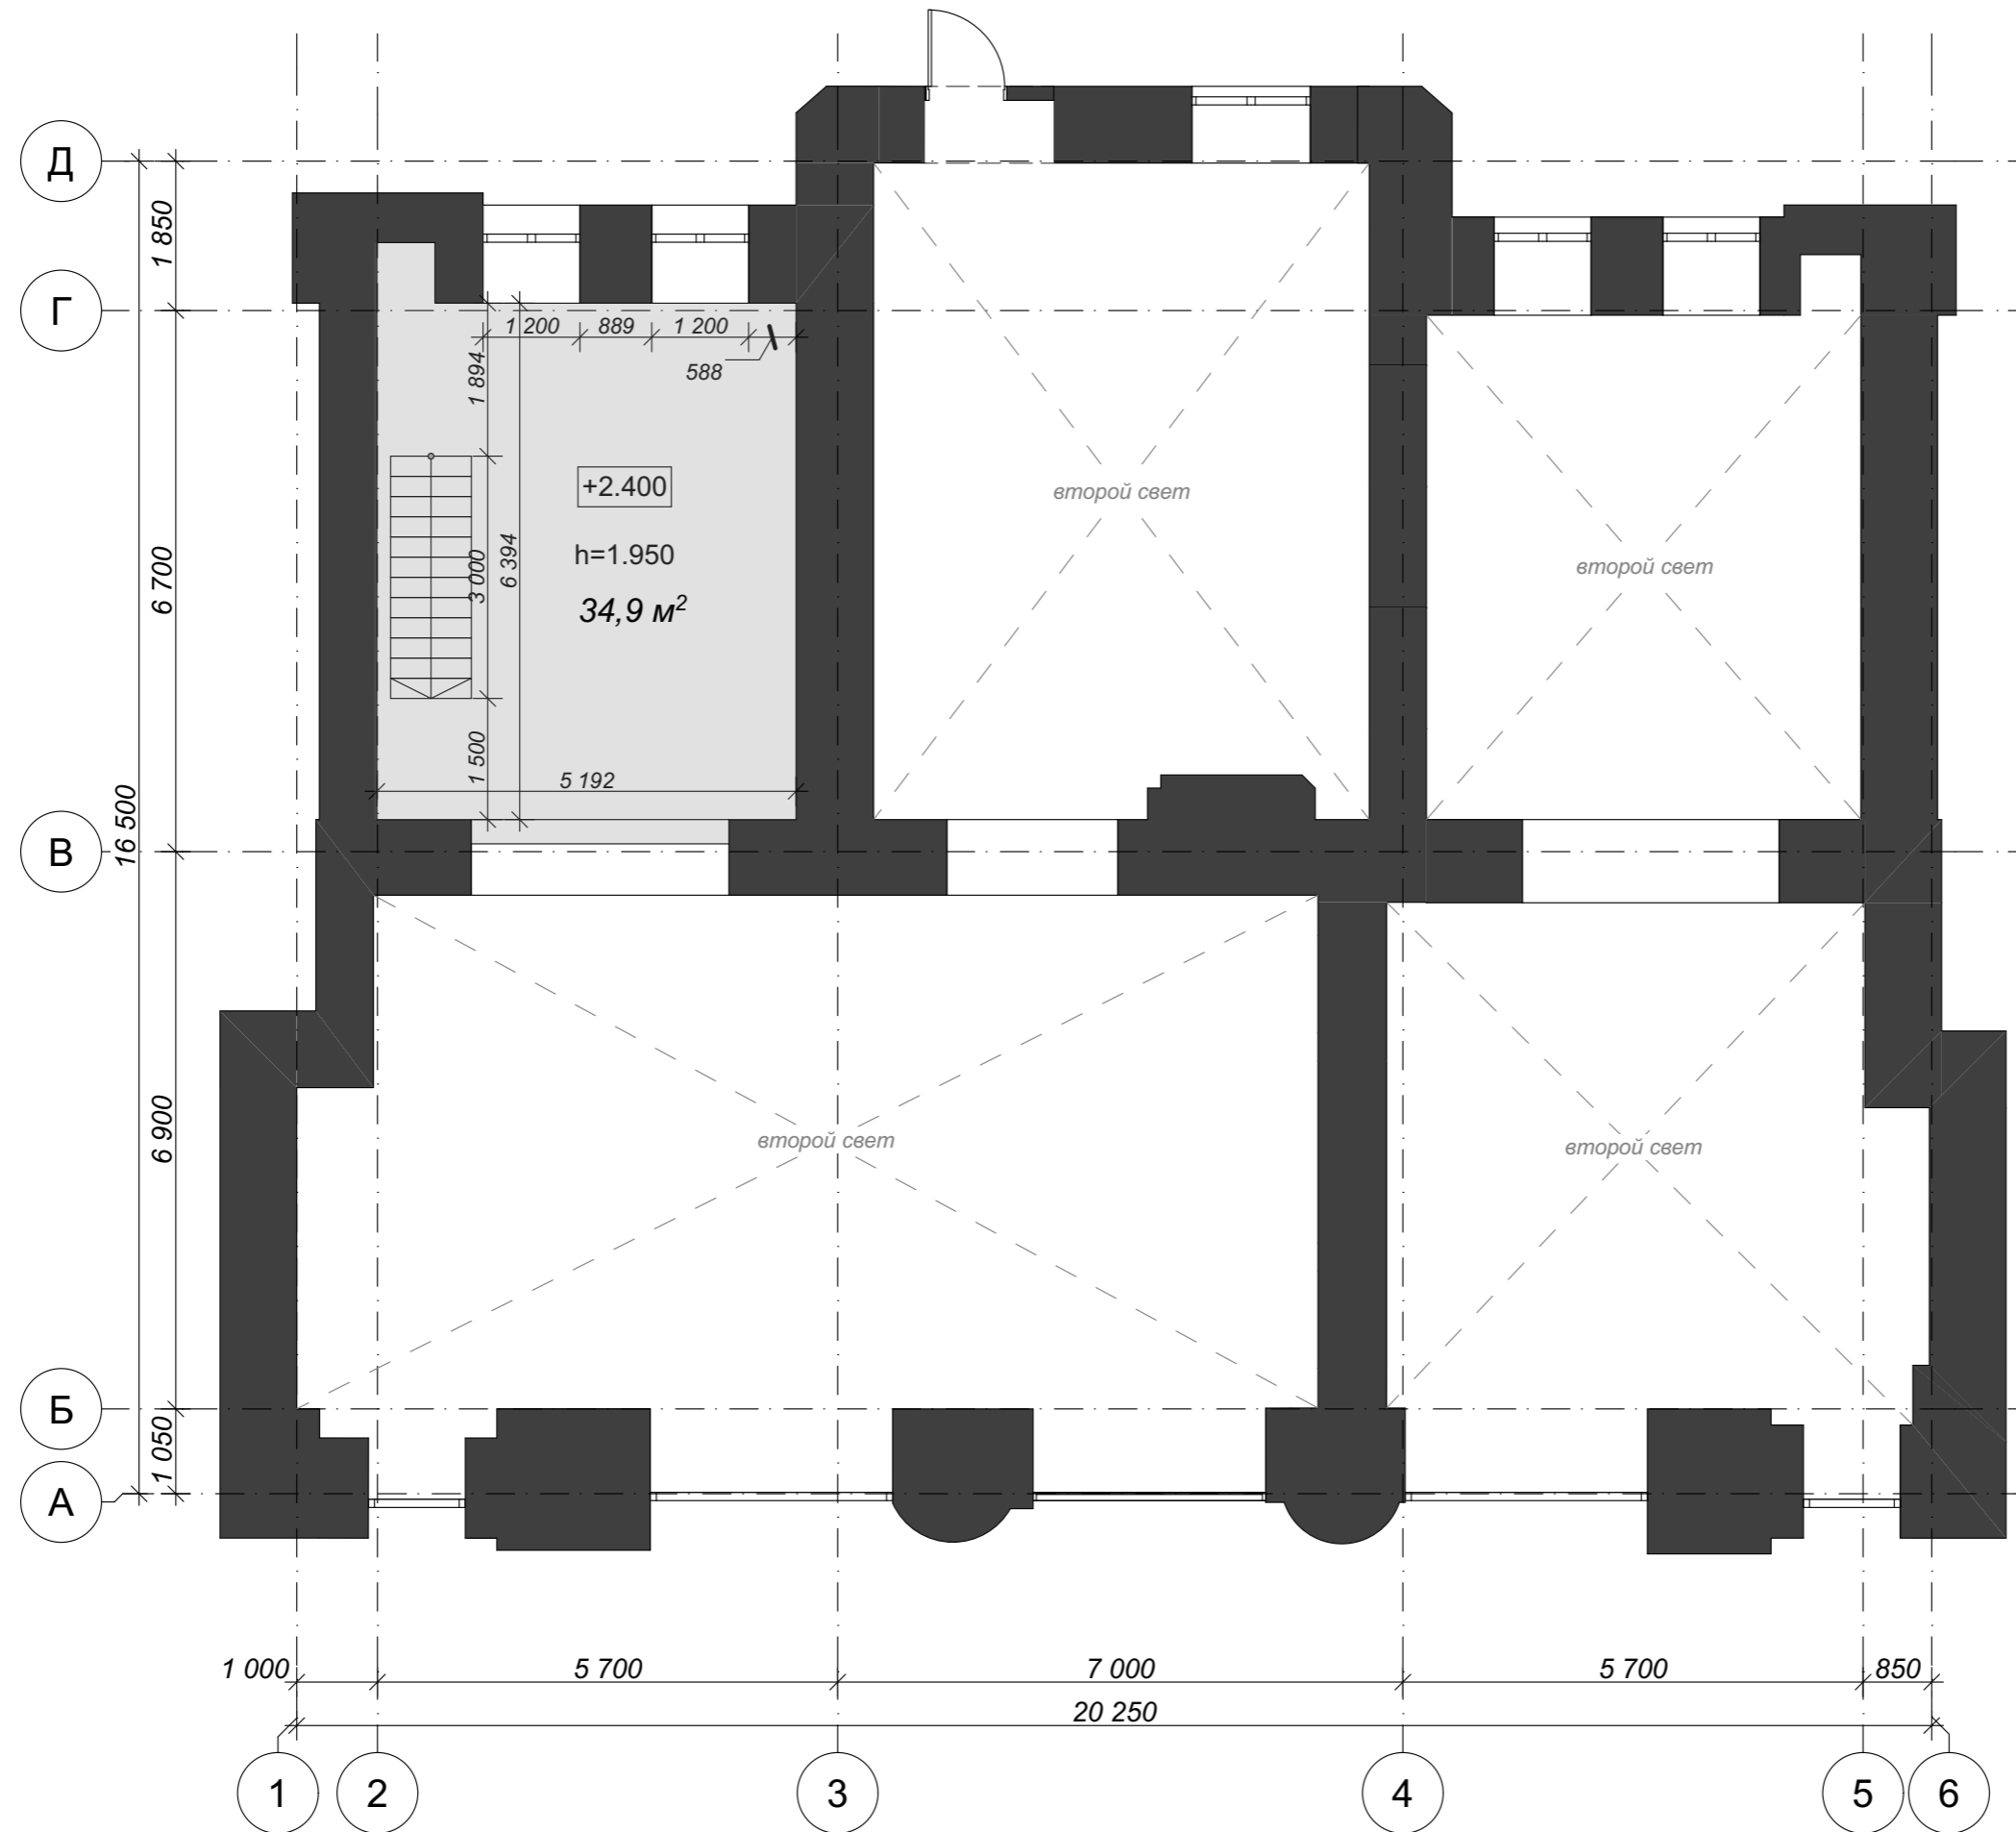


Экспликация	
Этаж	Площадь
<b>Блок 1</b>	
Антресоль 1-го этажа	34,9
1-й этаж	270,1
Подвал	200,8
	<b>505,8 м²</b>

Площадь антресоли  
**34,9 м²**

Общая площадь помещения  
**505,8 м²**

Экспликация	
Этаж	Площадь
<b>Блок 1</b>	
Антресоль 1-го этажа	34,9
1-й этаж	270,1
Подвал	200,8
	<b>505,8 м<sup>2</sup></b>

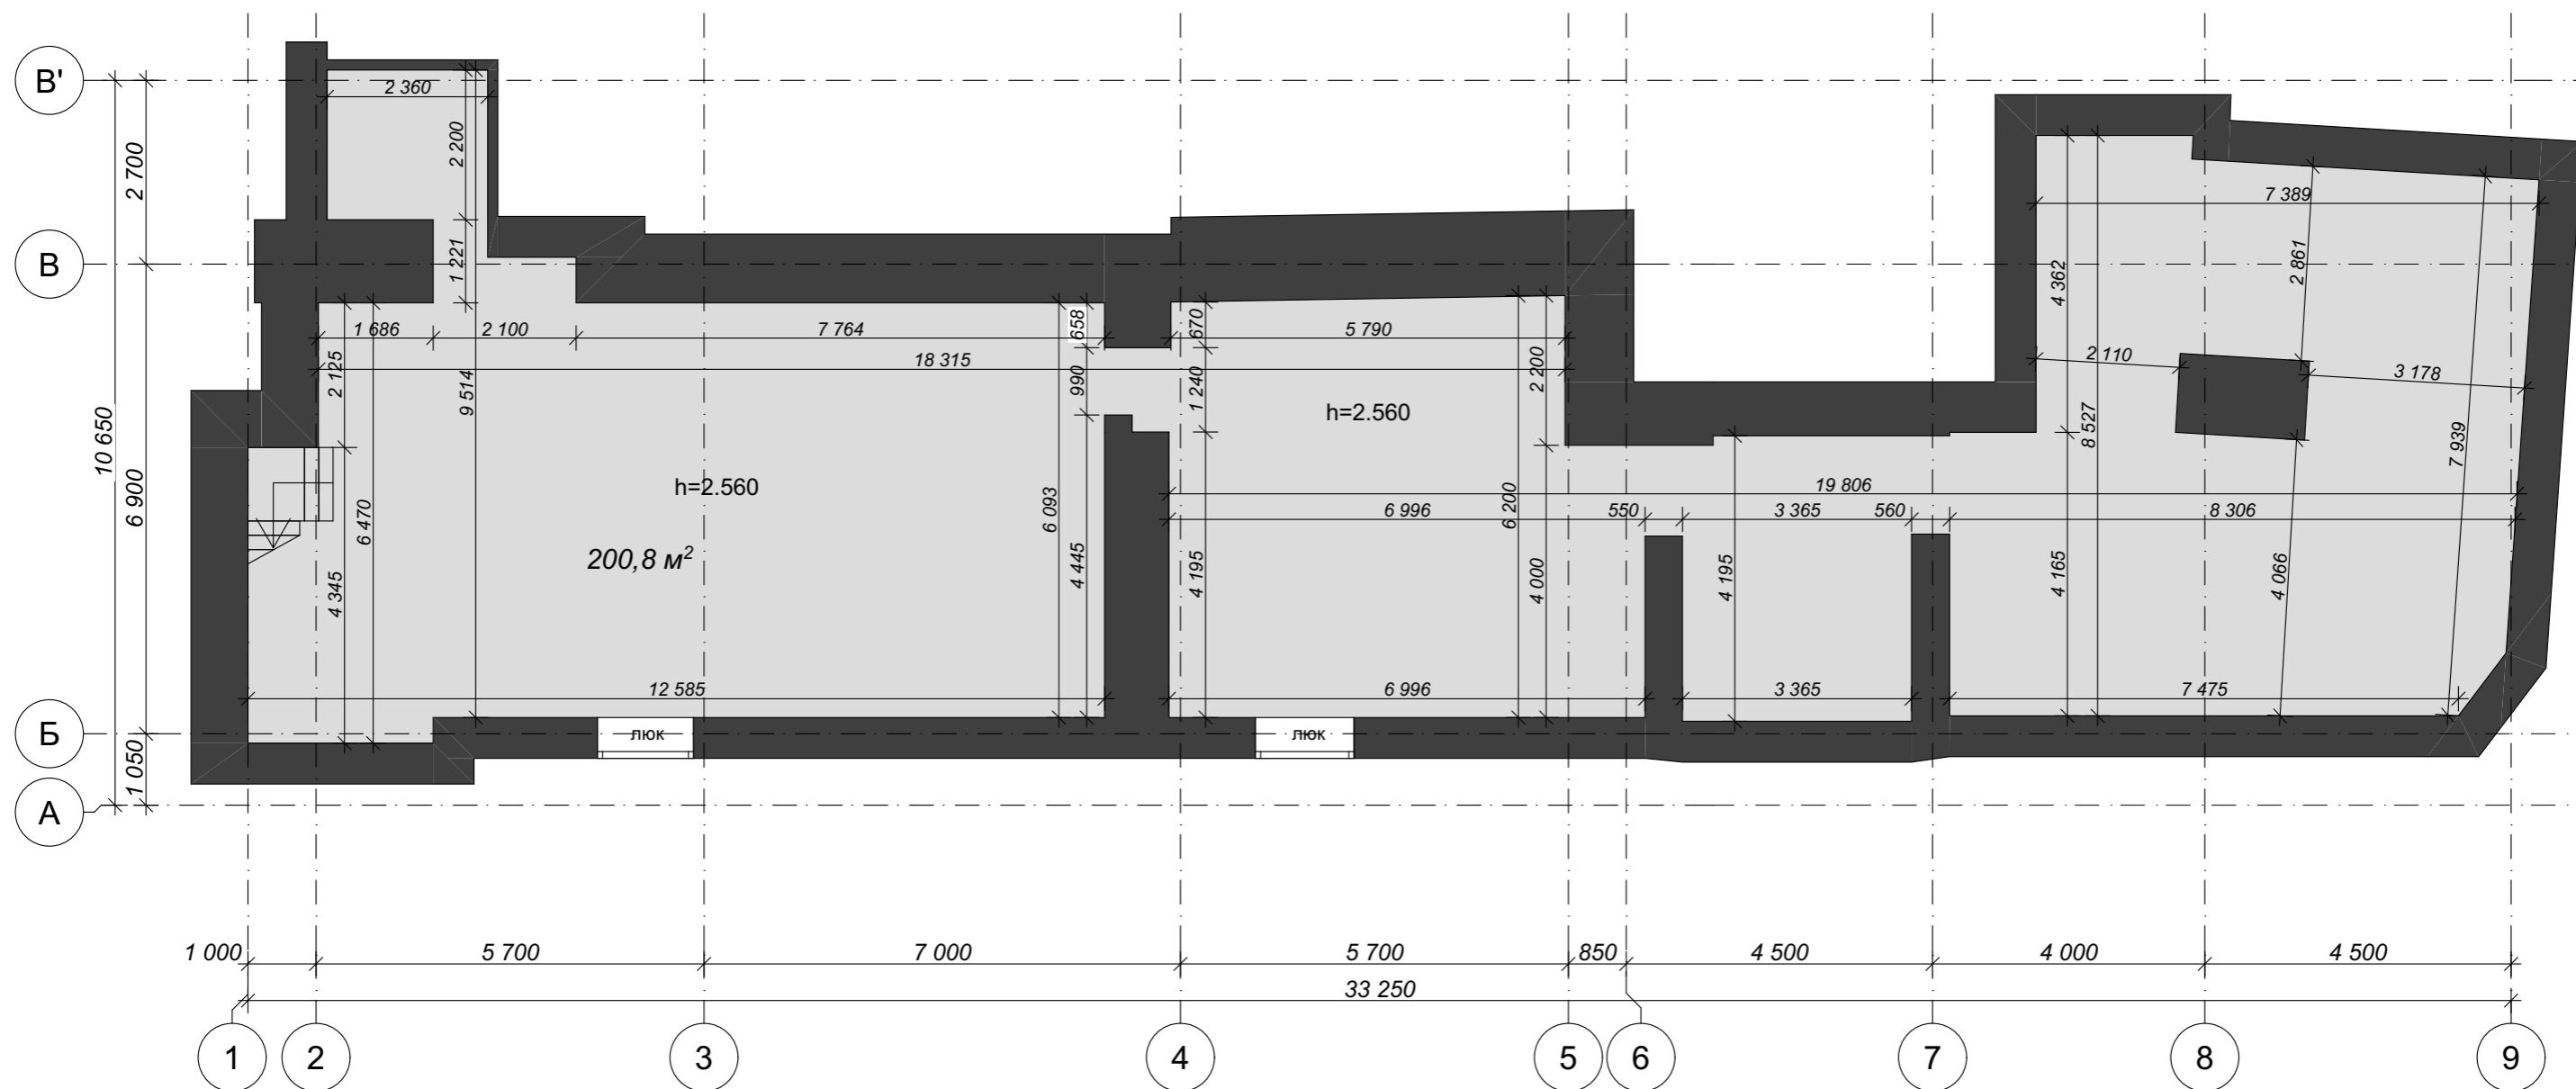

Площадь подвала  
**200,8 м<sup>2</sup>**

Общая площадь помещения  
**505,8 м<sup>2</sup>**